

**PREZYDENT
Miasta Stołecznego
Warszawy**

Województwo mazowieckie
Powiat m.st. Warszawa
Miejscowość Warszawa

Jednostka ewidencyjna 146514_8, Dzielnica Wawer
Obręb numer: 0715
nazwa: 3-07-15

BG-UE-E-III.6621.196.2020.ABA

Wypis z rejestru gruntów

Nr jednostki rejestrowej **G.179**

właściciel SKARB PAŃSTWA
Udział : 1/1
użytkownik wieczysty MARYSIN APM SPÓŁKA Z OGRANICZONĄ ODPOWIEDZIALNOŚCIĄ, REGON:
365679948
00-716 WARSZAWA, BARTYCKA 85 m.U1
Udział : 1/1

Ark. mapy	Numer działki	Bliższe określenie położenia	Opisy użytków	Ozn. uż. i kont. klasyf.	Powierzchnia		Nr księgi wieczystej	
					użytków w ha	działki w ha		
	38/8	UL. OKULAROWA 8	inne tereny zabudowane	Bi	0.2411	0.2411	WA6M/00513697/0	
Id dz: 146514_8.0715.38/8								
R a z e m :						0.2411	0.2411	

Słownie: dwa tysiące czterysta jedenaście m. kw.
Sporządzono według stanu na dzień: 16.01.2020

Sporządził(a): Anna Bartosiewicz
Urząd Miasta Stołecznego Warszawy
Biuro Geodezji i Katastru
02-567 Warszawa, ul. Sandomierska 12

Dokument niniejszy jest przeznaczony do dokonywania wpisu w księdze wieczystej



(Pieczęć urzędowa)

z up. PREZYDENTA M.ST. WARSZAWY
Fluor
Maja Wrzesińska-Czubak
Kierownik III Działu Udostępniania Danych
w Wydziale Udostępniania Danych
Ewidencji Gruntów i Budynków
w Biurze Geodezji i Katastru

(Imię i nazwisko osoby reprezentującej organ)


Warszawa, dnia 16.01.2020 r.

PREZYDENT
m.st. WARSZAWY

WYRYS Z MAPY EWIDENCYJNEJ Skala 1: 1000
woj. MAZOWIECKIE, Warszawa
Jednostka ewidencyjna: 146514_8, Dzielnica Wawer
Obręb numer: 0715
Działka: 38/8



BG-UE-E-III.6621.196.2020.ABA

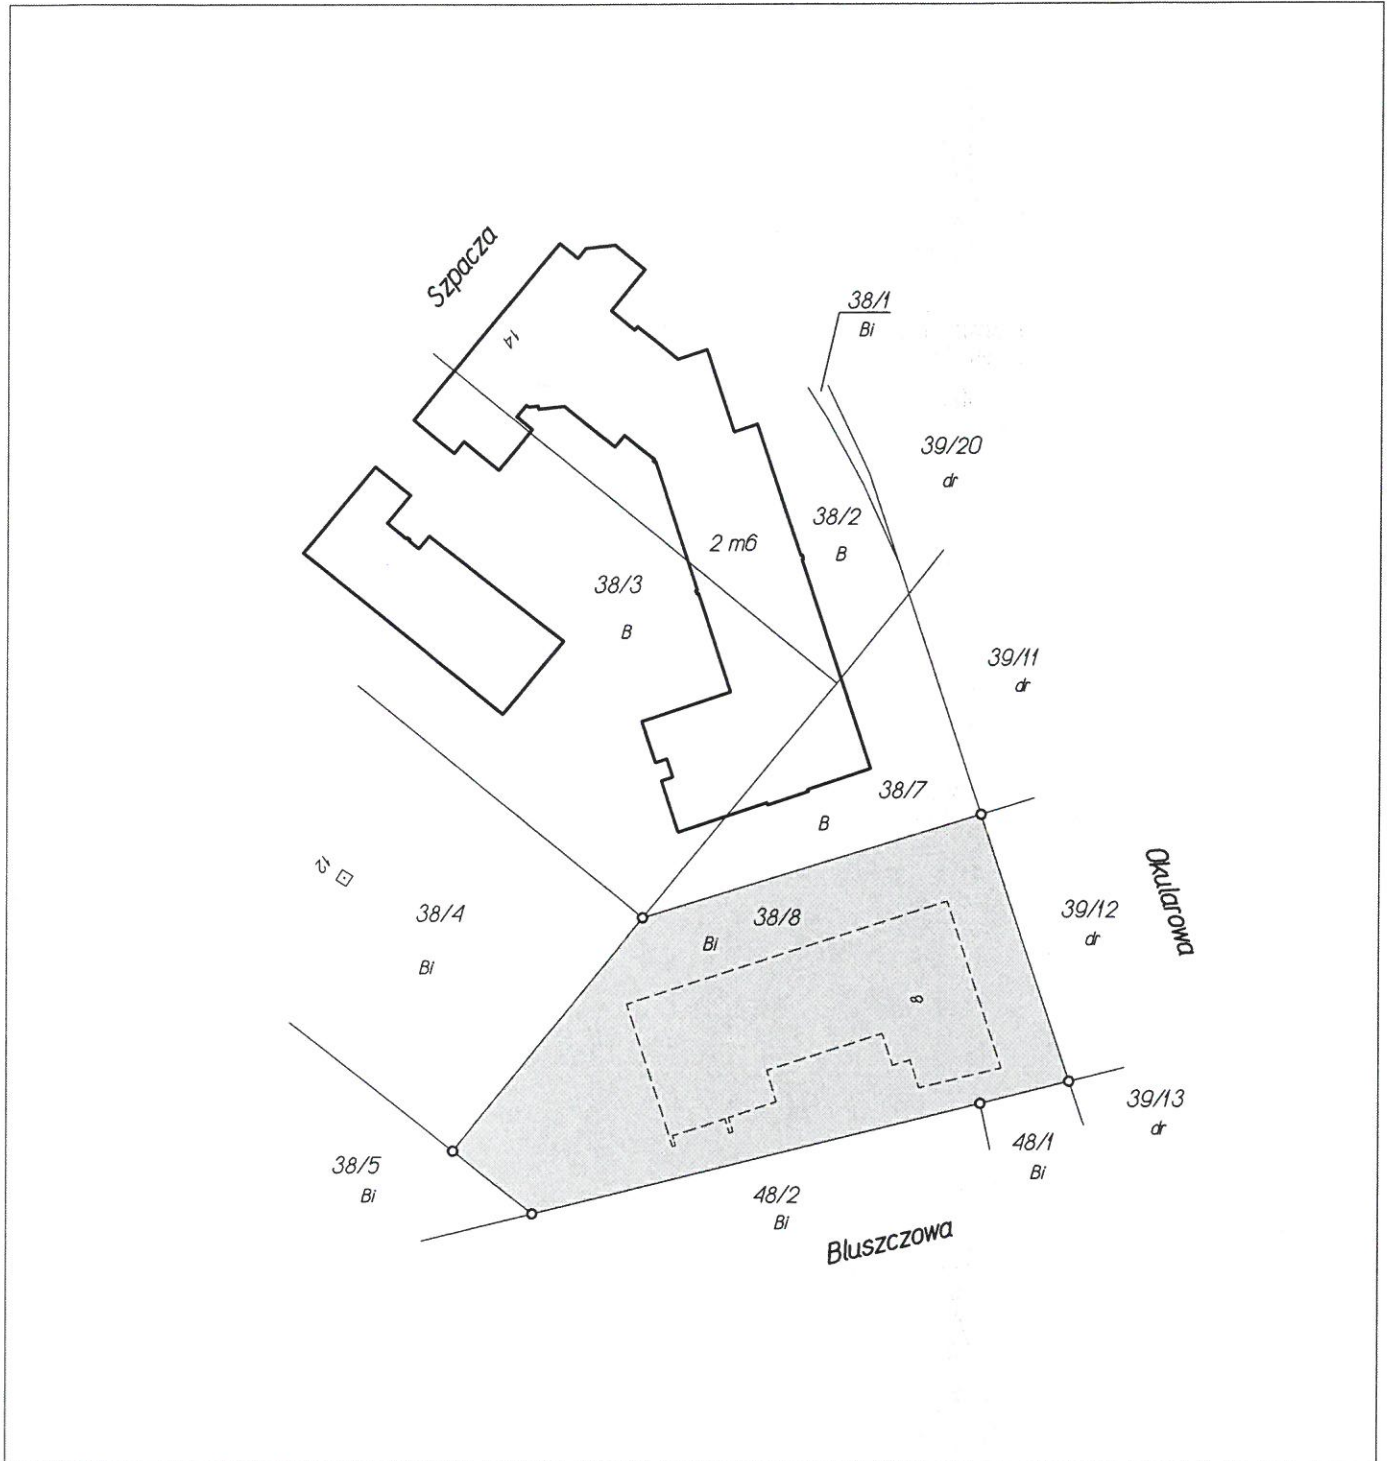

Dokument niniejszy jest przeznaczony do dokonania wpisu w Księdze Wieczystej.

Opracowano systemem GEO-MAP. Wydrukował(a): Anna Bartosiewicz dnia: 2020.01.16 godz.: 12:33:09

Sporządzono: Urząd m.st. Warszawy Biuro Geodezji i Katastru 02-567 Warszawa ul. Sandomierska 12



z up. PREZYDENTA M.ST. WARSZAWY

Blusbal
Maja Wrzesińska-Czubak
Kierownik III Działu Udostępniania Danych
Ewidencji Gruntów i Budynków
w Wydziale Udostępniania Danych
Ewidencji Gruntów i Budynków
w Biurze Geodezji i Katastru

16 STY. 2020